

TAKLIMAT SEBUTHARGA

PROJEK :

**KERJA-KERJA PENYELENGGARAAN JALAN PERTANIAN
(MARRIS) SKIM KANDIS 5 SERTA KERJA-KERJA
BERKAITAN DI BACHOK, KELANTAN.**

NO.SEBUTHARGA : JPS/KN/BCK/PPPP/SH/02/2026(N)

TARIKH TUTUP SEBUTHARGA : 13/04/2026 (jam 12.00 Tengahari)



*

JABATAN PENGAIRAN DAN SALIRAN JAJAHAN BACHOK

KENYATAAN SEBUT HARGA

Sebut Harga adalah dipelawa daripada kontraktor-kontraktor yang masih dibenarkan membuat tawaran buat masa ini bagi kerja berikut:

NO. SEBUTHARGA : JPS/KN/BCK/PPPP/SH/02/2026(N)
GREED : G1
KATEGORI : CE (Pembinaan Kejuruteraan Awam)
PENGGHUSUSAN : CE21 (Kerja-kerja Am Kejuruteraan Awam)

Wang Tunai, Wang Kiriman Pos dan Bank Draf RM 20.00 (Ringgit Malaysia : Dua Puluh Sahaja) yang dibuat secara tunai serta wang kiriman pos atas nama Pengarah Jabatan Pengairan dan Saliran Negeri Kelantan sebagai bayaran dokumen Sebutharga.

Sebut Harga ini akan ditutup pada 13/04/2026 jam 12.00 tengahari. Dokumen Sebutharga hendaklah dimasukkan ke dalam Peti Sebutharga di JPS BACHOK tidak lewat dari jam 12.00 tengah hari pada hari tersebut.

RINGKASAN SEBUTHARGA


| BIL | SUB. ITEM | HURAIAN KERJA | UNIT | KUANTITI |
|-----|-----------|--|-------|----------|
| 1.0 | | <u>KEPERLUAN KONTRAK</u> | | |
| | 1.1 | Menyediakan Insuran Kerja. | Pukal | |
| | 1.2 | Menyediakan Insuran Liabiliti Awam | Pukal | |
| | 1.3 | Menyediakan SOCSO/Workmen Compensation. | Pukal | |
| | | <u>KEPERLUAN S.O / WAKIL S.O</u> | | |
| | 1.4 | Menyediakan laporan bergambar sebelum, semasa, dan selepas pembinaan dalam bentuk Hardcopy dan Softcopy sebagaimana format yang telah ditetapkan oleh jabatan ini. | Pukal | |
| | 1.5 | Menyediakan papan tanda jalan | Pukal | |
| | 1.6 | Kerja-kerja pembersihan setelah kerja siap | Pukal | |



RINGKASAN SEBUTHARGA

| BIL | SUB. ITEM | HURAIAN KERJA | UNIT | KUANTITI |
|-----|-----------|---|------|----------|
| 2.0 | | <u>KERJA-KERJA MENAIKTARAF JALAN PERTANIAN</u> | | |
| | | <u>Penyediaan Subgred</u> | | |
| 2.1 | | Kerja - kerja membersih tapak bina serta membuang semua bahan yang tidak sesuai dan memadat subgrade sedia Anggaran Keluasan: 625 (P) x 3m (L) | m2 | 1,875 |
| | | <u>Roadbase</u> | | |
| 2.2 | | Kerja-kerja membekal, menghampar, merata dan memampatkan batu baur 100mm tebal 'crusher run' atau bahan dasar jalan 'Road Base' dan dimampatkan dengan mesin penggelek 8 tan ditempat-tempat yang ditentukan. | m2 | 1,875 |
| 2.3 | | Kerja-kerja membekal, menghampar, merata dan memampatkan 'Quarry Dust' berukuran 50mm tebal dan dimampatkan dengan mesin penggelek 8 tan ditempat-tempat yang ditentukan. | m2 | 1,875 |
| 2.4 | | Ujian ketebalan batu baur (Coring Test) bagi keluasan 1.5m2 - 500m2 | Nos | 2 |



NO.PELAN JPS.BCK.SH.02/2026(N)-S.1

| | | | | | | | | | | |
|---|---------|------|--------------|--------|---|----------|--------------|----------|-------|--|
|  JAB. PENGAIRAN DAN SALIRAN JAJAHAN BACHOK | PINDAAN | NAMA | TANDA TANGAN | TARIKH | <p align="center">PELAN LOKASI</p> <p align="center">KERJA-KERJA PENYELENGGARAAN JALAN PERTANIAN (MARRIS) SKIM KANDIS 5 SERTA KERJA-KERJA BERKAITAN DI BACHOK, KELANTAN.</p> | AUTOR | TANDA TANGAN | TARIKH | SKALA | <p align="center">JURUTERA JAJAHAN JABATAN PENGAIRAN DAN SALIRAN JAJAHAN BACHOK</p> |
| | | | | | | DI UKUR | | | NTS | |
| | | | | | | DI REKA | | | | |
| | | | | | | DI LUKIS | ASMA | JAN 2025 | | |
| | | | | | | DI SURIH | | | | |
| | | | | | DI SEMAK | | | | | |

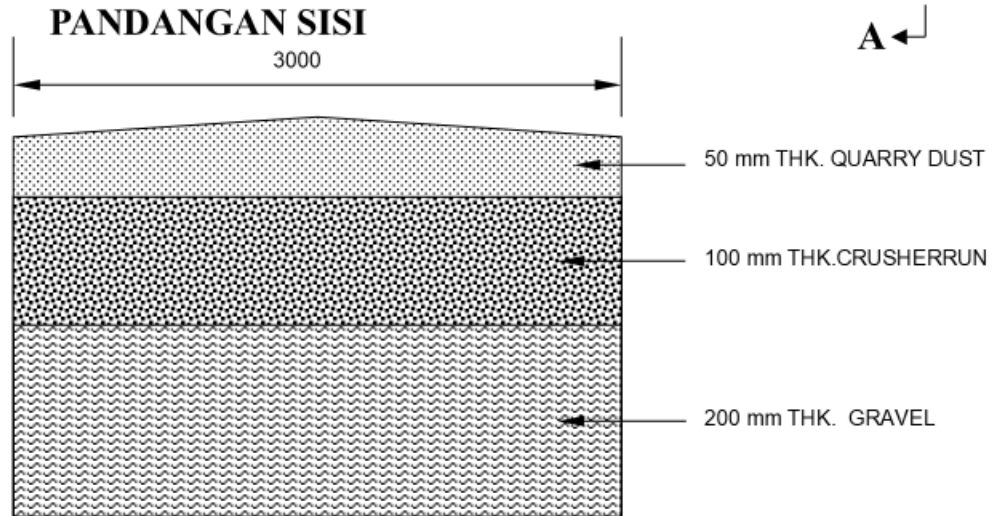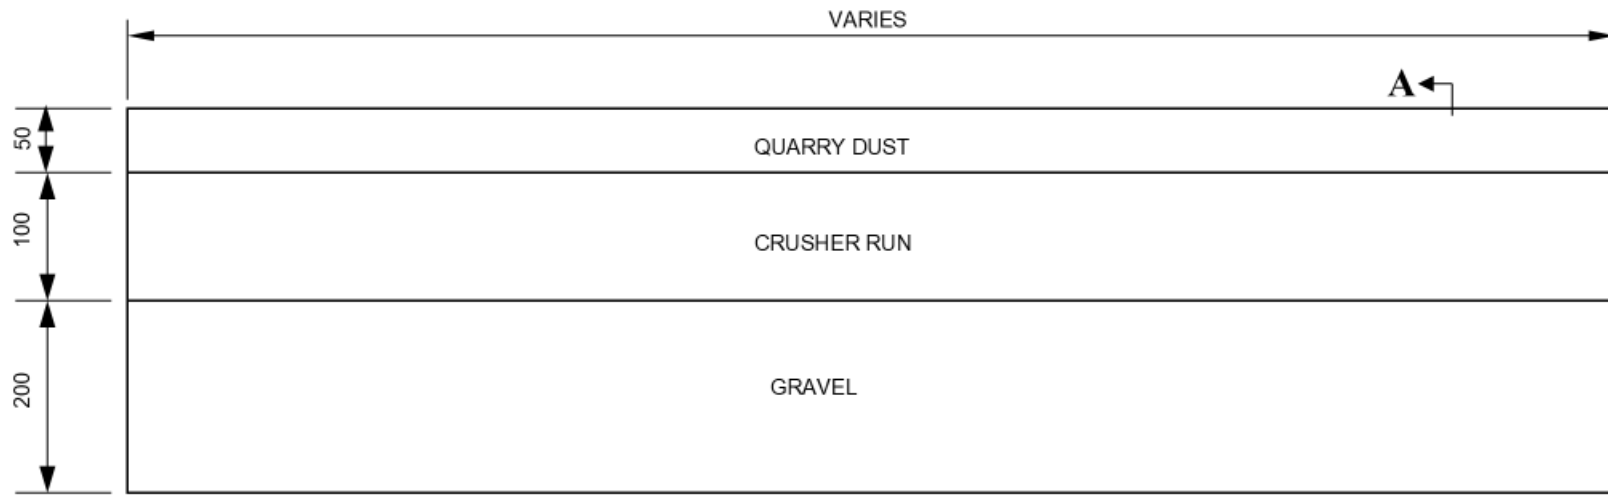

KERATAN A - A

NO.PELAN JPS.BCK.SH.02/2026(N)-S.2



JAB. PENGAIRAN DAN SALIRAN
JAJAHAN BACHOK

| PINDAAN | NAMA | TANDA TANGAN | TARIKH |
|---------|------|--------------|--------|
| | | | |
| | | | |
| | | | |
| | | | |

KERATAN JALAN
**KERJA-KERJA
PENYELENGGARAAN JALAN
PERTANIAN (MARRIS) SKIM
KANDIS 5 SERTA KERJA-KERJA
BERKAITAN DI BACHOK,
KELANTAN.**

| AUTOR | TANDA TANGAN | TARIKH | SKALA |
|----------|--------------|-----------|-------|
| DI UKUR | | | NTS |
| DI REKA | | | |
| DI LUKIS | ASMA | 26.1.2025 | |
| DI SURIH | | | |
| DI SEMAK | | | |

JURUTERA JAJAHAN
JABATAN PENGAIRAN DAN SALIRAN
JAJAHAN BACHOK



PANDANGAN HADAPAN & BELAKANG

* Semua ukuran dalam 'mm'

NO.PELAN JPS.BCK.SH.02/2026(N)-S.3

| | | | | | | | | | | |
|---|---------|------|--------------|--------|--|----------|--------------|-----------|-------|---|
|  JAB. PENGAIRAN DAN SALIRAN JAJAHAN BACHOK | PINDAAN | NAMA | TANDA TANGAN | TARIKH | <p align="center">PAPAN TANDA</p> <p align="center">KERJA-KERJA PENYELENGGARAAN JALAN PERTANIAN (MARRIS) SKIM KANDIS 5 SERTA KERJA-KERJA BERKAITAN DI BACHOK, KELANTAN.</p> | AUTOR | TANDA TANGAN | TARIKH | SKALA | <p align="center">JURUTERA JAJAHAN JABATAN PENGAIRAN DAN SALIRAN JAJAHAN BACHOK</p> |
| | | | | | | DI UKUR | | | NTS | |
| | | | | | | DI REKA | | | | |
| | | | | | | DI LUKIS | ASMA | 26.1.2025 | | |
| | | | | | | DI SURIH | | | | |
| | | | | | | DI SEMAK | | | | |