

TAKLIMAT SEBUTHARGA

PROJEK :

**KERJA-KERJA PENYELENGGARAAN JALAN PERTANIAN
(MARRIS) JALAN LADANG KADA 11 SERTA KERJA-
KERJA BERKAITAN DI BACHOK, KELANTAN.**

NO.SEBUTHARGA : JPS/KN/BCK/PPPP/SH/03/2026(N)

TARIKH TUTUP SEBUTHARGA : 13/04/2026 (jam 12.00 Tengahari)



JABATAN PENGAIRAN DAN SALIRAN JAJAHAN BACHOK

KENYATAAN SEBUT HARGA

Sebut Harga adalah dipelawa daripada kontraktor-kontraktor yang masih dibenarkan membuat tawaran buat masa ini bagi kerja berikut:

NO. SEBUTHARGA : JPS/KN/BCK/PPPP/SH/03/2026(N)
GRED : G1
KATEGORI : CE (Pembinaan Kejuruteraan Awam)
PENGGHUSUSAN : CE21 (Kerja-kerja Am Kejuruteraan Awam)

Wang Tunai, Wang Kiriman Pos dan Bank Draf RM 20.00 (Ringgit Malaysia : Dua Puluh Sahaja) yang dibuat secara tunai serta wang kiriman pos atas nama Pengarah Jabatan Pengairan dan Saliran Negeri Kelantan sebagai bayaran dokumen Sebutharga.

Sebut Harga ini akan ditutup pada 13/04/2026 jam 12.00 tengahari. Dokumen Sebutharga hendaklah dimasukkan ke dalam Peti Sebutharga di JPS BACHOK tidak lewat dari jam 12.00 tengah hari pada hari tersebut.

RINGKASAN SEBUTHARGA


BIL	SUB. ITEM	HURAIAN KERJA	UNIT	KUANTITI
1.0		<u>KEPERLUAN KONTRAK</u>		
	1.1	Menyediakan Insuran Kerja.	Pukal	
	1.2	Menyediakan Insuran Liabiliti Awam	Pukal	
	1.3	Menyediakan SOCSO/Workmen Compensation.	Pukal	
		<u>KEPERLUAN S.O / WAKIL S.O</u>		
	1.4	Menyediakan laporan bergambar sebelum, semasa, dan selepas pembinaan dalam bentuk Hardcopy dan Softcopy sebagaimana format yang telah ditetapkan oleh jabatan ini.	Pukal	
	1.5	Menyediakan papan tanda jalan	Pukal	
	1.6	Kerja-kerja pembersihan setelah kerja siap	Pukal	



RINGKASAN SEBUTHARGA

BIL	SUB. ITEM	HURAIAN KERJA	UNIT	KUANTITI
2.0		<u>KERJA-KERJA MENAIKTARAF JALAN PERTANIAN</u>		
		<u>Penyediaan Subgred</u>		
2.1		Kerja - kerja membersih tapak bina serta membuang semua bahan yang tidak sesuai dan memadat subgrade sedia Anggaran Keluasan: 902(P) x 3m(L)	m2	2,706
		<u>Roadbase</u>		
2.2		Kerja-kerja membekal, menghampar, merata dan memampatkan batu baur 100mm tebal 'crusher run' atau bahan dasar jalan 'Road Base' dan dimampatkan dengan mesin penggelek 8 tan ditempat-tempat yang ditentukan.	m2	2,706
2.3		Kerja-kerja membekal, menghampar, merata dan memampatkan 'Quarry Dust' berukuran 50mm tebal dan dimampatkan dengan mesin penggelek 8 tan ditempat-tempat yang ditentukan.	m2	2,706
2.4		Ujian ketebalan batu baur (Coring Test) bagi keluasan 1.5m2 - 500m2	Nos	3



NO.PELAN JPS.BCK.SH.03/2026(N)-S.1

 JAB. PENGAIRAN DAN SALIRAN JAJAHAN BACHOK	PINDAAN	NAMA	TANDA TANGAN	TARIKH	PELAN LOKASI KERJA-KERJA PENYELENGGARAAN JALAN PERTANIAN (MARRIS) JALAN LADANG KADA 11 SERTA KERJA-KERJA BERKAITAN DI BACHOK, KELANTAN.	AUTOR	TANDA TANGAN	TARIKH	SKALA	JURUTERA JAJAHAN JABATAN PENGAIRAN DAN SALIRAN JAJAHAN BACHOK
						DI UKUR			NTS	
						DI REKA				
						DI LUKIS	ASMA	JAN 2025		
						DI SURIH				
					DI SEMAK					

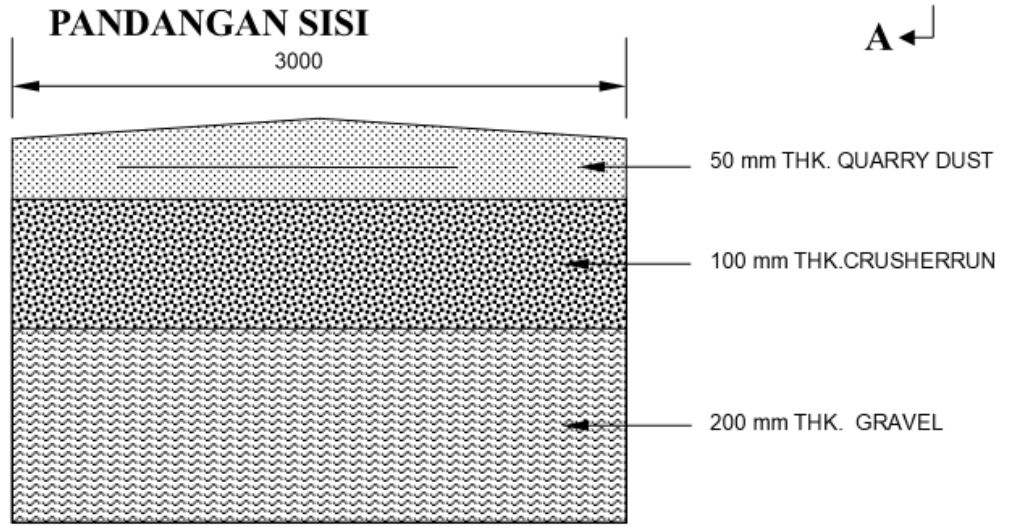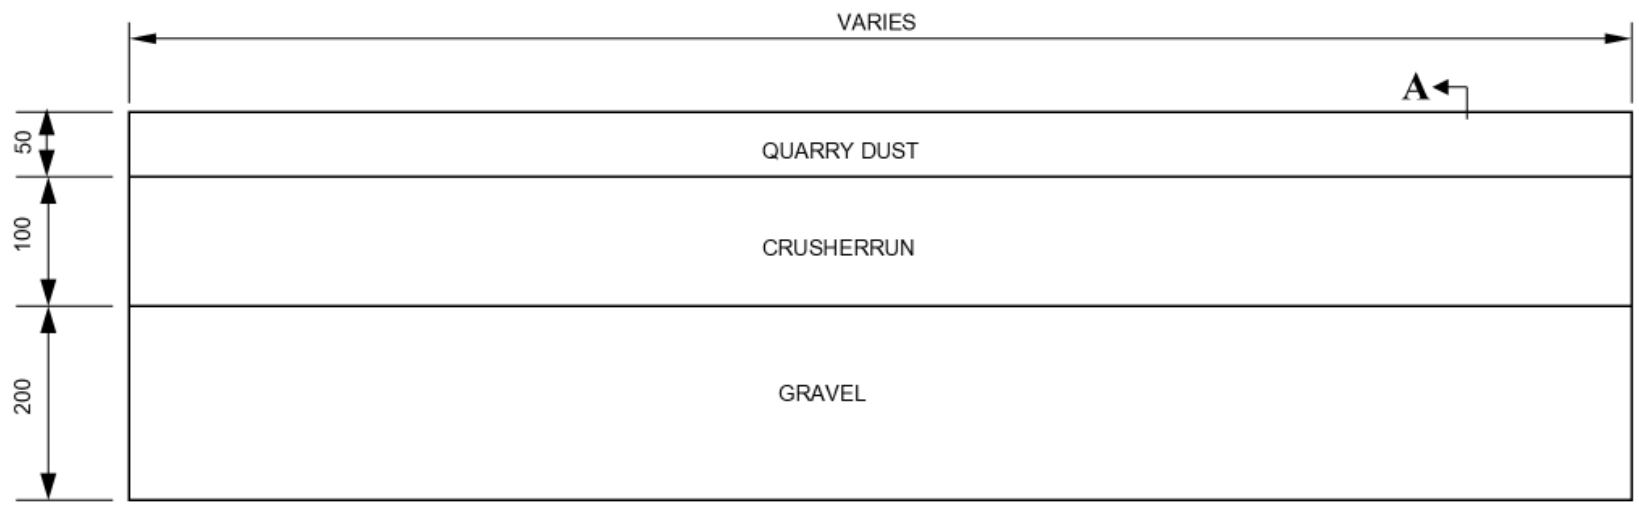

KERATAN A - A

NO.PELAN JPS.BCK.SH.03/2026(N)-S.2



JAB. PENGAIRAN DAN SALIRAN
JAJAHAN BACHOK

PINDAAN	NAMA	TANDA TANGAN	TARIKH

KERATAN JALAN

**KERJA-KERJA
PENYELENGGARAAN JALAN
PERTANIAN (MARRIS) JALAN
LADANG KADA 11 SERTA
KERJA-KERJA BERKAITAN DI
BACHOK, KELANTAN.**

AUTOR	TANDA TANGAN	TARIKH	SKALA
DI UKUR			NTS
DI REKA			
DI LUKIS	ASMA	26.1.2025	
DI SURIH			
DI SEMAK			

JURUTERA JAJAHAN
JABATAN PENGAIRAN DAN SALIRAN
JAJAHAN BACHOK



PANDANGAN HADAPAN & BELAKANG

* Semua ukuran dalam 'mm'

NO.PELAN JPS.BCK.SH.03/2026(N)-S.3



JAB. PENGAIRAN DAN SALIRAN
JAJAHAN BACHOK

PINDAAN	NAMA	TANDA TANGAN	TARIKH

PAPAN TANDA

**KERJA-KERJA
PENYELENGGARAAN JALAN
PERTANIAN (MARRIS) JALAN
LADANG KADA 11 SERTA
KERJA-KERJA BERKAITAN DI
BACHOK, KELANTAN.**

AUTOR	TANDA TANGAN	TARIKH	SKALA
DI UKUR			NTS
DI REKA			
DI LUKIS	ASMA	26.1.2025	
DI SURIH			
DI SEMAK			

JURUTERA JAJAHAN
JABATAN PENGAIRAN DAN SALIRAN
JAJAHAN BACHOK