

# TAKLIMAT SEBUTHARGA

## **PROJEK :**

**KERJA-KERJA PENYELENGGARAAN JALAN PERTANIAN  
(MARRIS) JALAN LADANG KADA 25 SERTA KERJA-  
KERJA BERKAITAN DI BACHOK, KELANTAN.**

**NO.SEBUTHARGA : JPS/KN/BCK/PPPP/SH/05/2026(N)**

**TARIKH TUTUP SEBUTHARGA : 14/04/2026 (jam 12.00 Tengahari)**



**JABATAN PENGAIRAN DAN SALIRAN JAJAHAN BACHOK**

# KENYATAAN SEBUT HARGA

Sebut Harga adalah dipelawa daripada kontraktor-kontraktor yang masih dibenarkan membuat tawaran buat masa ini bagi kerja berikut:

**NO. SEBUTHARGA** : JPS/KN/BCK/PPPP/SH/05/2026(N)  
**GRED** : G1  
**KATEGORI** : CE (Pembinaan Kejuruteraan Awam)  
**PENGGHUSUSAN** : CE21 (Kerja-kerja Am Kejuruteraan Awam)

Wang Tunai, Wang Kiriman Pos dan Bank Draf RM 20.00 (Ringgit Malaysia : Dua Puluh Sahaja) yang dibuat secara tunai serta wang kiriman pos atas nama Pengarah Jabatan Pengairan dan Saliran Negeri Kelantan sebagai bayaran dokumen Sebutharga.

Sebut Harga ini akan ditutup pada 14/04/2026 jam 12.00 tengahari. Dokumen Sebutharga hendaklah dimasukkan ke dalam Peti Sebutharga di JPS BACHOK tidak lewat dari jam 12.00 tengah hari pada hari tersebut.

## RINGKASAN SEBUTHARGA

BIL	SUB. ITEM	HURAIAN KERJA	UNIT	KUANTITI
1.0		<b><u>KEPERLUAN KONTRAK</u></b>		
	1.1	Menyediakan Insuran Kerja.	Pukal	
	1.2	Menyediakan Insuran Liabiliti Awam	Pukal	
	1.3	Menyediakan SOCSO/Workmen Compensation.	Pukal	
		<b><u>KEPERLUAN S.O / WAKIL S.O</u></b>		
	1.4	Menyediakan laporan bergambar sebelum, semasa, dan selepas pembinaan dalam bentuk Hardcopy dan Softcopy sebagaimana format yang telah ditetapkan oleh jabatan ini.	Pukal	
	1.5	Menyediakan papan tanda jalan	Pukal	
	1.6	Kerja-kerja pembersihan setelah kerja siap	Pukal	

## RINGKASAN SEBUTHARGA

BIL	SUB. ITEM	HURAIAN KERJA	UNIT	KUANTITI
2.0		<b><u>KERJA-KERJA MENAIKTARAF JALAN PERTANIAN</u></b>		
		<b><u>Penyediaan Subgred</u></b>		
2.1		Kerja - kerja membersihkan tapak bina serta membuang semua bahan yang tidak sesuai dan memadat subgrade sedia Anggaran Keluasan: 378(P) x 3m(L)	m2	1,134
		<b><u>Roadbase</u></b>		
2.2		Kerja-kerja membekal, menghampar, merata dan memampatkan batu baur 100mm tebal 'crusher run' atau bahan dasar jalan 'Road Base' dan dimampatkan dengan mesin penggelek 8 tan ditempat-tempat yang ditentukan.	m2	1,134
2.3		Kerja-kerja membekal, menghampar, merata dan memampatkan 'Quarry Dust' berukuran 50mm tebal dan dimampatkan dengan mesin penggelek 8 tan ditempat-tempat yang ditentukan.	m2	1,134
2.4		Ujian ketebalan batu baur (Coring Test) bagi keluasan 1.5m2 - 500m2	Nos	2



**NO.PELAN JPS.BCK.SH.05/2026(N)-S.1**



JAB. PENGAIRAN DAN SALIRAN  
JAJAHAN BACHOK



PINDAAN	NAMA	TANDA TANGAN	TARIKH

**PELAN LOKASI**

**KERJA-KERJA PENYELENGGARAAN  
JALAN PERTANIAN (MARRIS) JALAN  
LADANG KADA 25 SERTA KERJA-KERJA  
BERKAITAN DI BACHOK, KELANTAN.**

AUTOR	TANDA TANGAN	TARIKH	SKALA
DI UKUR			NTS
DI REKA			
DI LUKIS	ASMA	JAN 2025	
DI SURIH			
DI SEMAK			

JURUTERA JAJAHAN  
JABATAN PENGAIRAN DAN SALIRAN  
JAJAHAN BACHOK

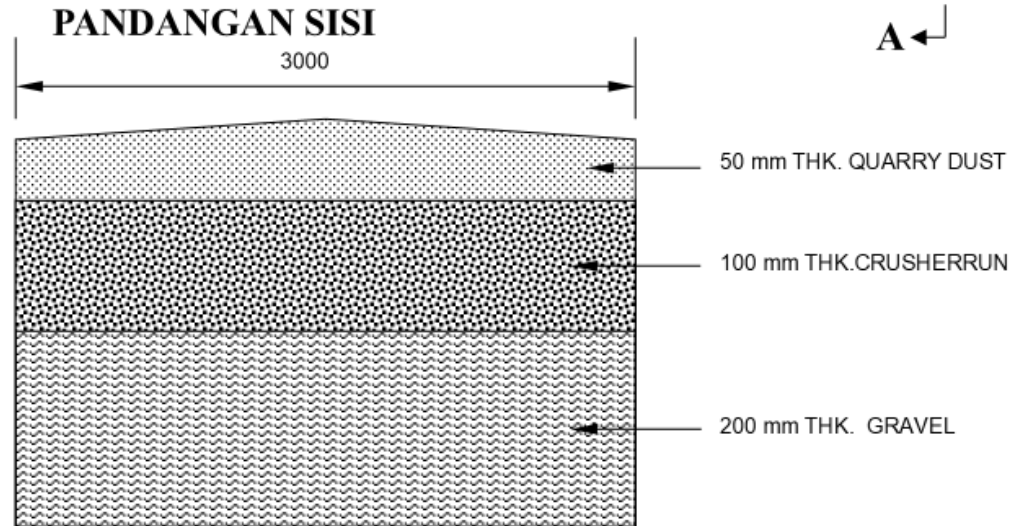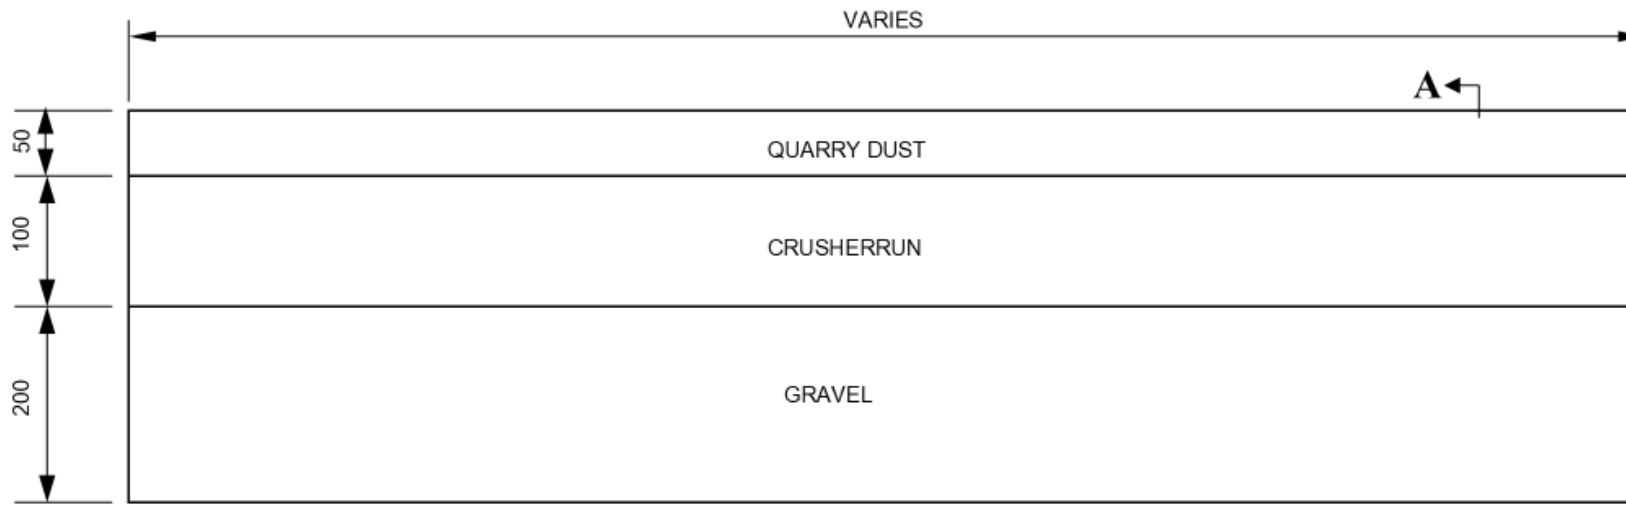

**KERATAN A - A**

**NO.PELAN JPS.BCK.SH.05/2026(N)-S.2**



JAB. PENGAIRAN DAN SALIRAN  
JAJAHAN BACHOK

PINDAAN	NAMA	TANDA TANGAN	TARIKH

**KERATAN JALAN**

**KERJA-KERJA  
PENYELENGGARAAN JALAN  
PERTANIAN (MARRIS) JALAN  
LADANG KADA 25 SERTA  
KERJA-KERJA BERKAITAN DI  
BACHOK, KELANTAN.**

AUTOR	TANDA TANGAN	TARIKH	SKALA
DI UKUR			NTS
DI REKA			
DI LUKIS	ASMA	26.1.2025	
DI SURIH			
DI SEMAK			

JURUTERA JAJAHAN  
JABATAN PENGAIRAN DAN SALIRAN  
JAJAHAN BACHOK



PANDANGAN HADAPAN & BELAKANG

\* Semua ukuran dalam 'mm'

NO.PELAN JPS.BCK.SH.05/2026(N)-S.3

 <b>JAB. PENGAIRAN DAN SALIRAN JAJAHAN BACHOK</b>	PINDAAN	NAMA	TANDA TANGAN	TARIKH	<p align="center"><b><u>PAPAN TANDA</u></b></p> <p align="center"><b>KERJA-KERJA PENYELENGGARAAN JALAN PERTANIAN (MARRIS) JALAN LADANG KADA 25 SERTA KERJA-KERJA BERKAITAN DI BACHOK, KELANTAN.</b></p>	AUTOR	TANDA TANGAN	TARIKH	SKALA	<p align="center"><b>JURUTERA JAJAHAN JABATAN PENGAIRAN DAN SALIRAN JAJAHAN BACHOK</b></p>
						DI UKUR			NTS	
						DI REKA				
						DI LUKIS	ASMA	26.1.2025		
						DI SURIH				
						DI SEMAK				